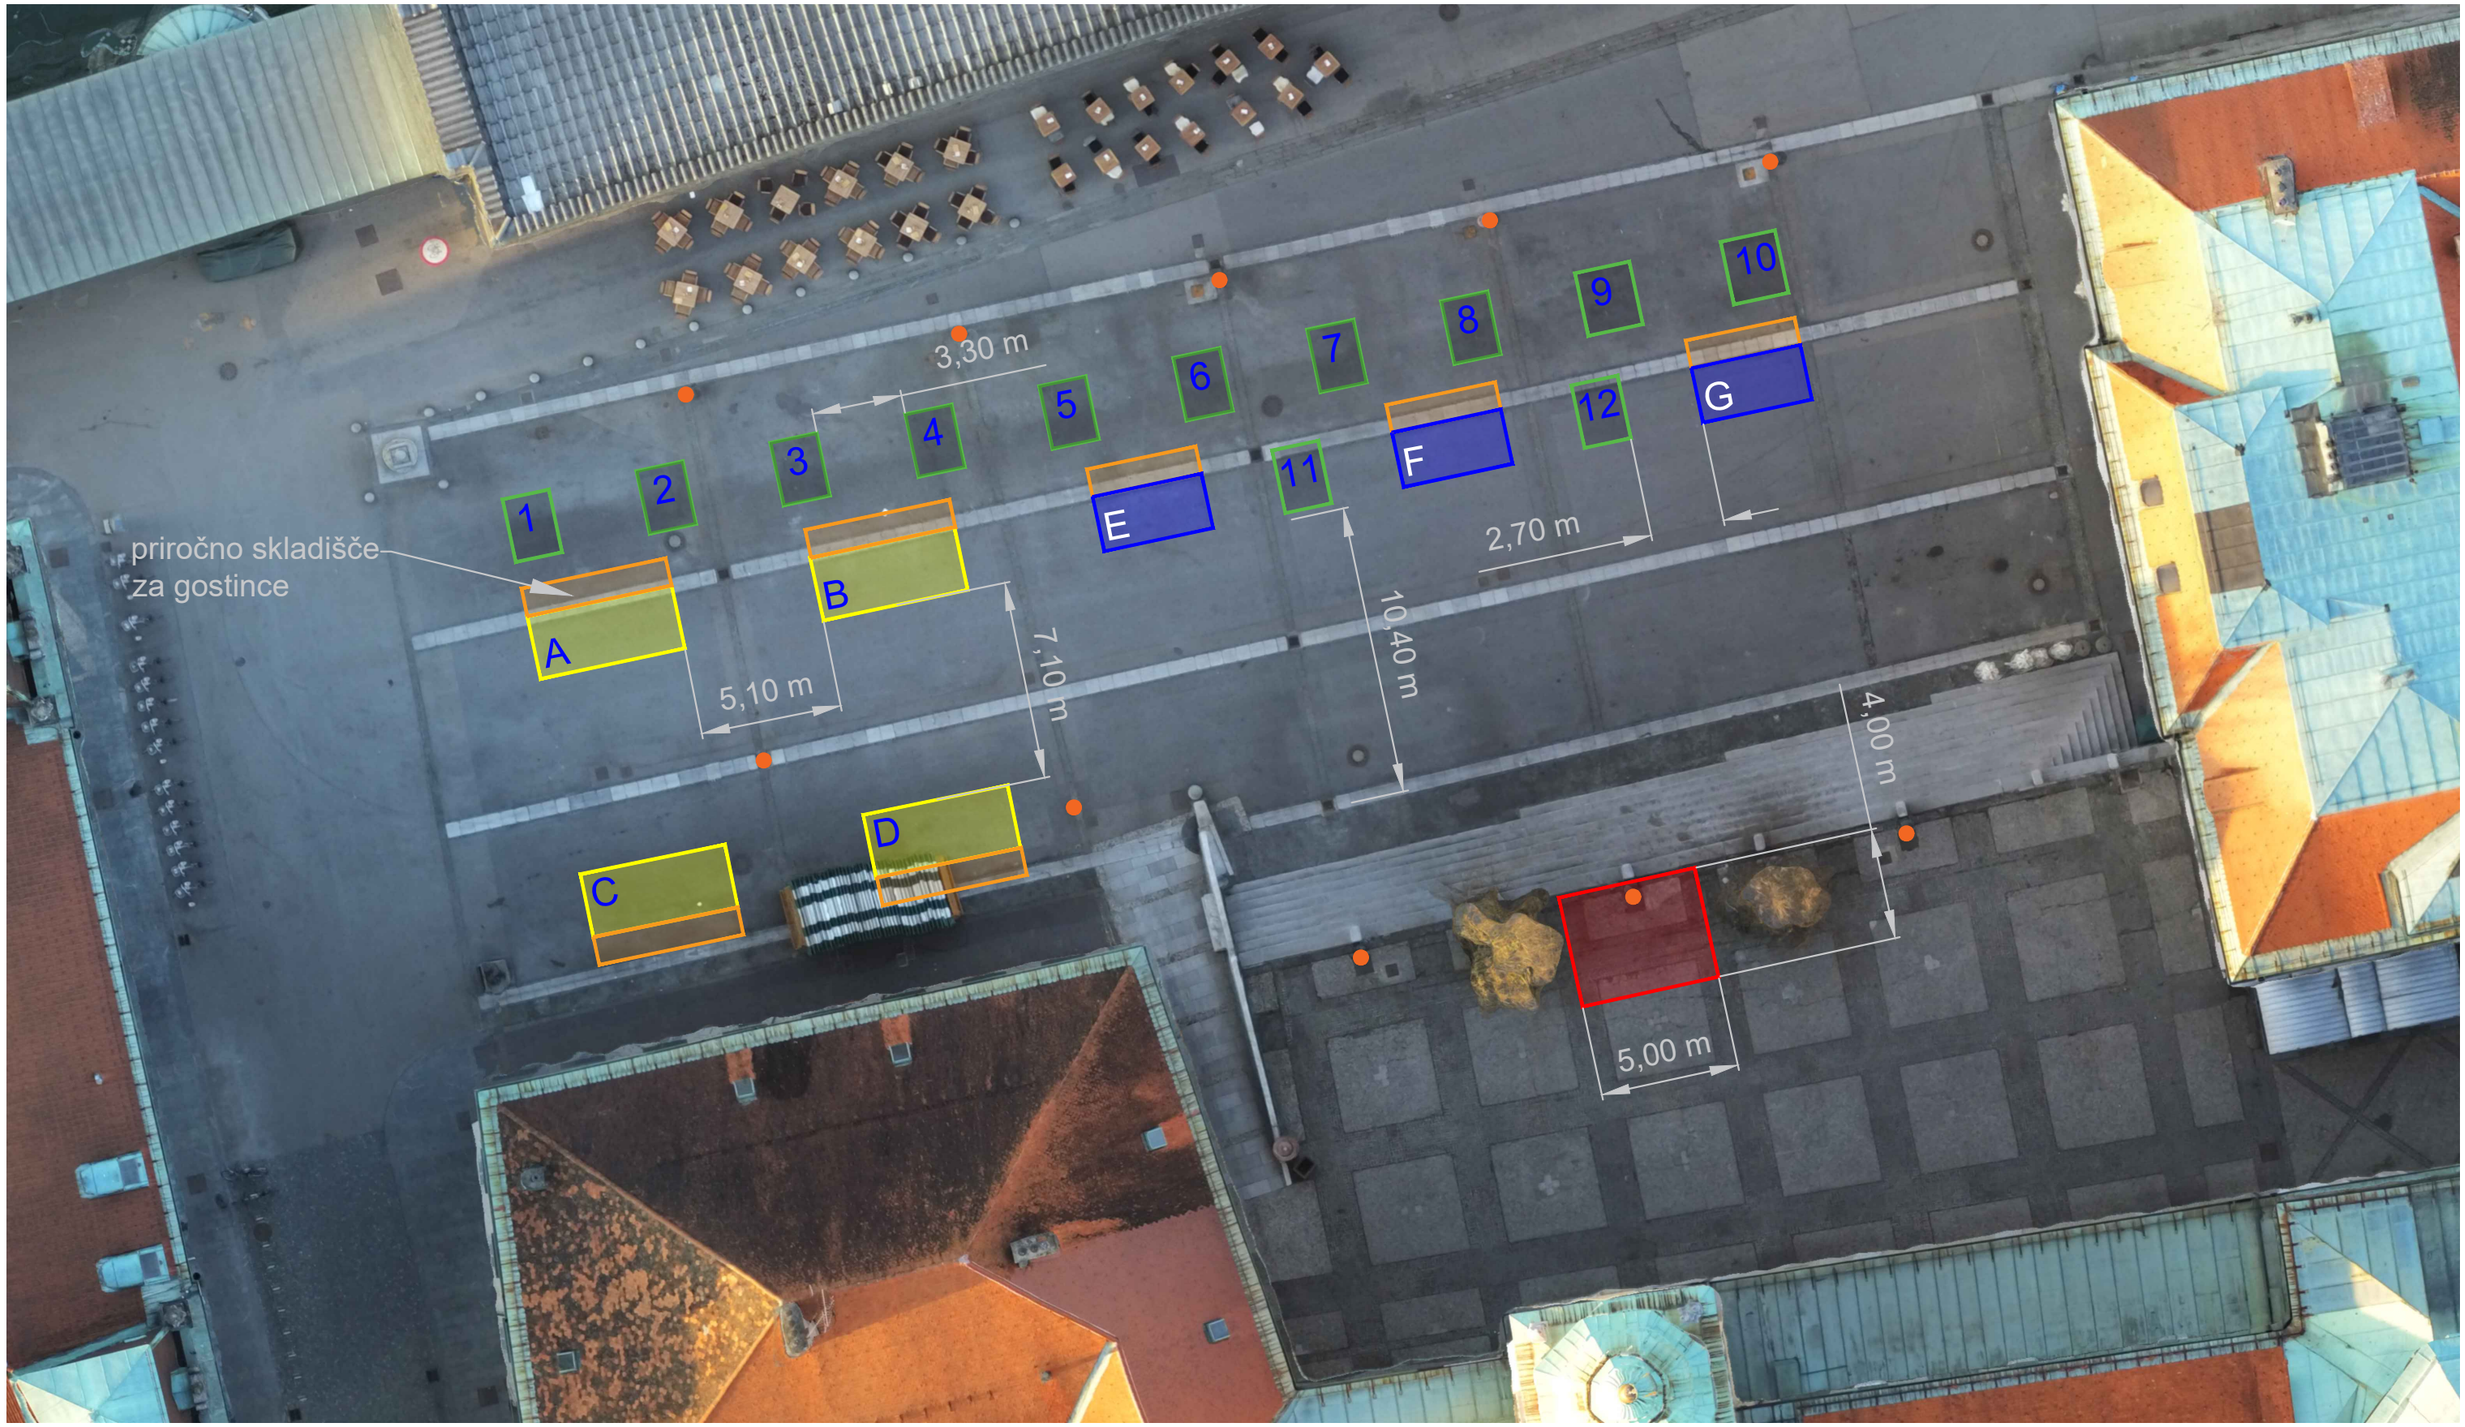
priročno skladišče
za gostince
A
B
C
D
E
F
G
1
2
3
4
5
6
7
8
9
10
11
12
3,30 m
5,10 m
7,10 m
10,40 m
2,70 m
4,00 m
5,00 m