


TRŽNICA CENTER
TLORIS PRITLIČJA

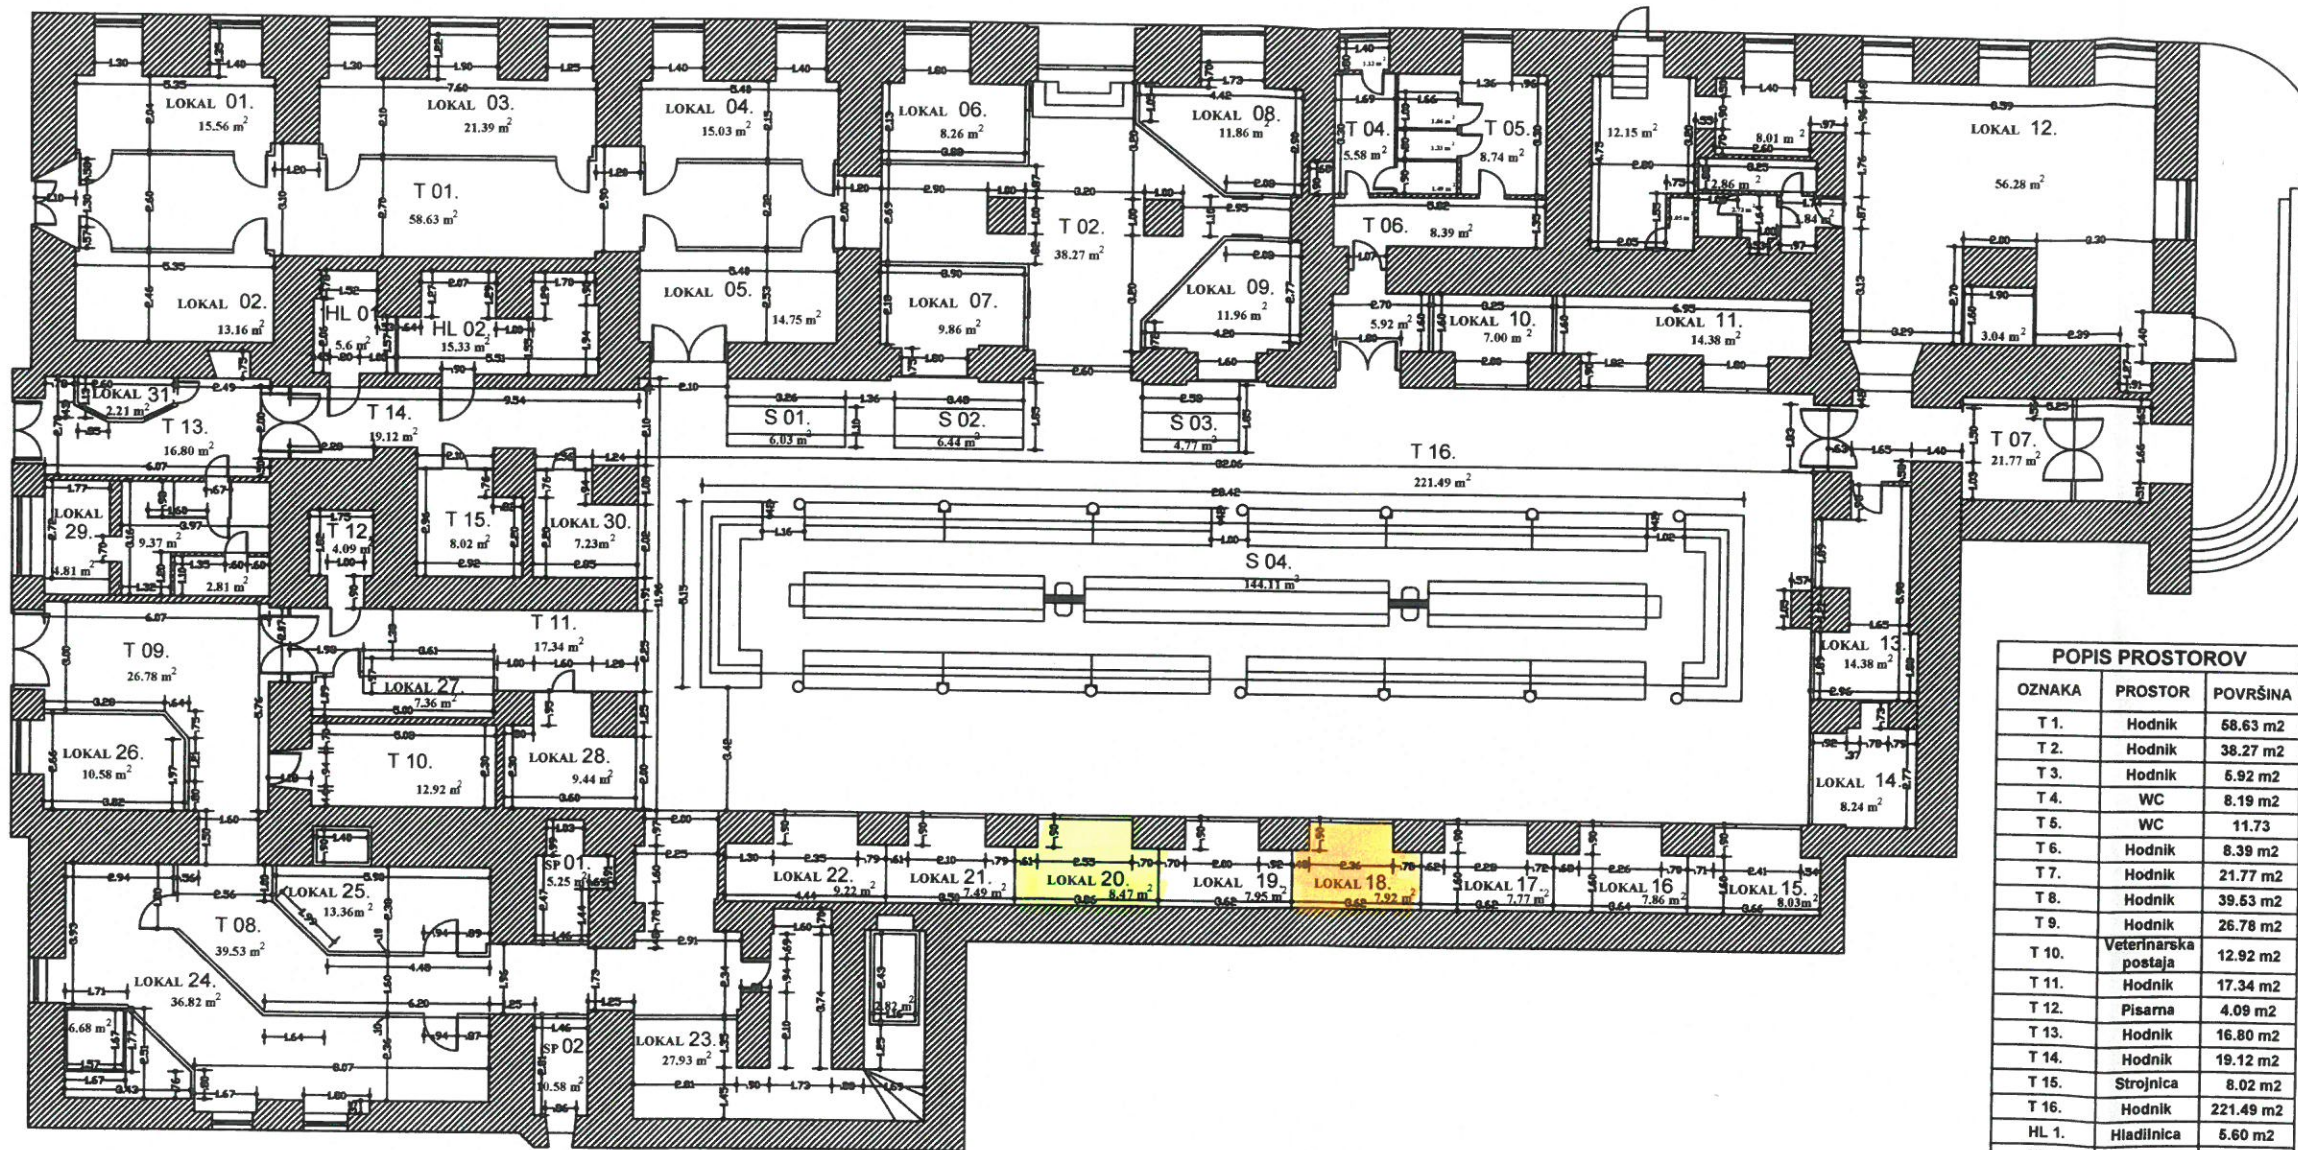

POPIS PROSTOROV		
OZNAKA	PROSTOR	POVRŠINA
T 1.	Hodnik	68.63 m ²
T 2.	Hodnik	38.27 m ²
T 3.	Hodnik	6.92 m ²
T 4.	WC	8.19 m ²
T 6.	WC	11.73
T 6.	Hodnik	8.39 m ²
T 7.	Hodnik	21.77 m ²
T 8.	Hodnik	39.53 m ²
T 9.	Hodnik	26.78 m ²
T 10.	Veterinarska postaja	12.92 m ²
T 11.	Hodnik	17.34 m ²
T 12.	Pisarna	4.09 m ²
T 13.	Hodnik	16.80 m ²
T 14.	Hodnik	19.12 m ²
T 15.	Strojnica	8.02 m ²
T 16.	Hodnik	221.49 m ²
HL 1.	Hladilnica	5.60 m ²
HL 2.	Hladilnica	15.33 m ²
LOKAL 01.	Prodajalna	15.56 m ²
LOKAL 02.	Prodajalna	13.16 m ²
LOKAL 03.	Prodajalna	21.39 m ²
LOKAL 04.	Prodajalna	15.03 m ²
LOKAL 05.	Prodajalna	14.75 m ²
LOKAL 06.	Prodajalna	8.26 m ²
LOKAL 07.	Prodajalna	9.86 m ²
LOKAL 08.	Prodajalna	11.86 m ²
LOKAL 09.	Prodajalna	11.96 m ²
LOKAL 10.	Prodajalna	7.00 m ²
LOKAL 11.	Prodajalna	14.38 m ²
LOKAL 12.	Prodajalna	86.86 m ²
LOKAL 13.	Prodajalna	14.38 m ²
LOKAL 14.	Prodajalna	8.24 m ²
LOKAL 15.	Prodajalna	8.03 m ²
LOKAL 16.	Prodajalna	221.49 m ²
LOKAL 17.	Prodajalna	7.77 m ²
LOKAL 18.	Prodajalna	8.47 m ²
LOKAL 19.	Prodajalna	7.95 m ²
LOKAL 20.	Prodajalna	8.47 m ²
LOKAL 21.	Prodajalna	7.49 m ²
LOKAL 22.	Prodajalna	9.22 m ²
LOKAL 23.	Prodajalna	27.93 m ²
LOKAL 24.	Prodajalna	36.82 m ²
LOKAL 25.	Prodajalna	13.36 m ²
LOKAL 26.	Prodajalna	10.58 m ²
LOKAL 27.	Prodajalna	7.36 m ²
LOKAL 28.	Prodajalna	9.44 m ²
LOKAL 29.	Prodajalna	17.00 m ²
LOKAL 30.	Prodajalna	7.23 m ²
LOKAL 31.	Prodajalna	2.21 m ²
ST 01.	Stojnica	6.03 m ²
ST 02.	Stojnica	6.44 m ²
ST 03.	Stojnica	4.77 m ²
ST 04.	Stojnica	144.11 m ²

POPIS PROSTOROV		
OZNAKA	PROSTOR	POVRŠINA
LOKAL 14.	Prodajalna	8.24 m ²
LOKAL 15.	Prodajalna	8.03 m ²
LOKAL 16.	Prodajalna	7.86 m ²
LOKAL 17.	Prodajalna	7.77 m ²
LOKAL 18.	Prodajalna	7.92 m ²
LOKAL 19.	Prodajalna	7.95 m ²
LOKAL 20.	Prodajalna	8.47 m ²
LOKAL 21.	Prodajalna	7.49 m ²
LOKAL 22.	Prodajalna	9.22 m ²
LOKAL 23.	Prodajalna	27.93 m ²
LOKAL 24.	Prodajalna	36.82 m ²
LOKAL 25.	Prodajalna	13.36 m ²
LOKAL 26.	Prodajalna	10.58 m ²
LOKAL 27.	Prodajalna	7.36 m ²
LOKAL 28.	Prodajalna	9.44 m ²
LOKAL 29.	Prodajalna	17.00 m ²
LOKAL 30.	Prodajalna	7.23 m ²
LOKAL 31.	Prodajalna	2.21 m ²
ST 01.	Stojnica	6.03 m ²
ST 02.	Stojnica	6.44 m ²
ST 03.	Stojnica	4.77 m ²
ST 04.	Stojnica	144.11 m ²